



แผนที่

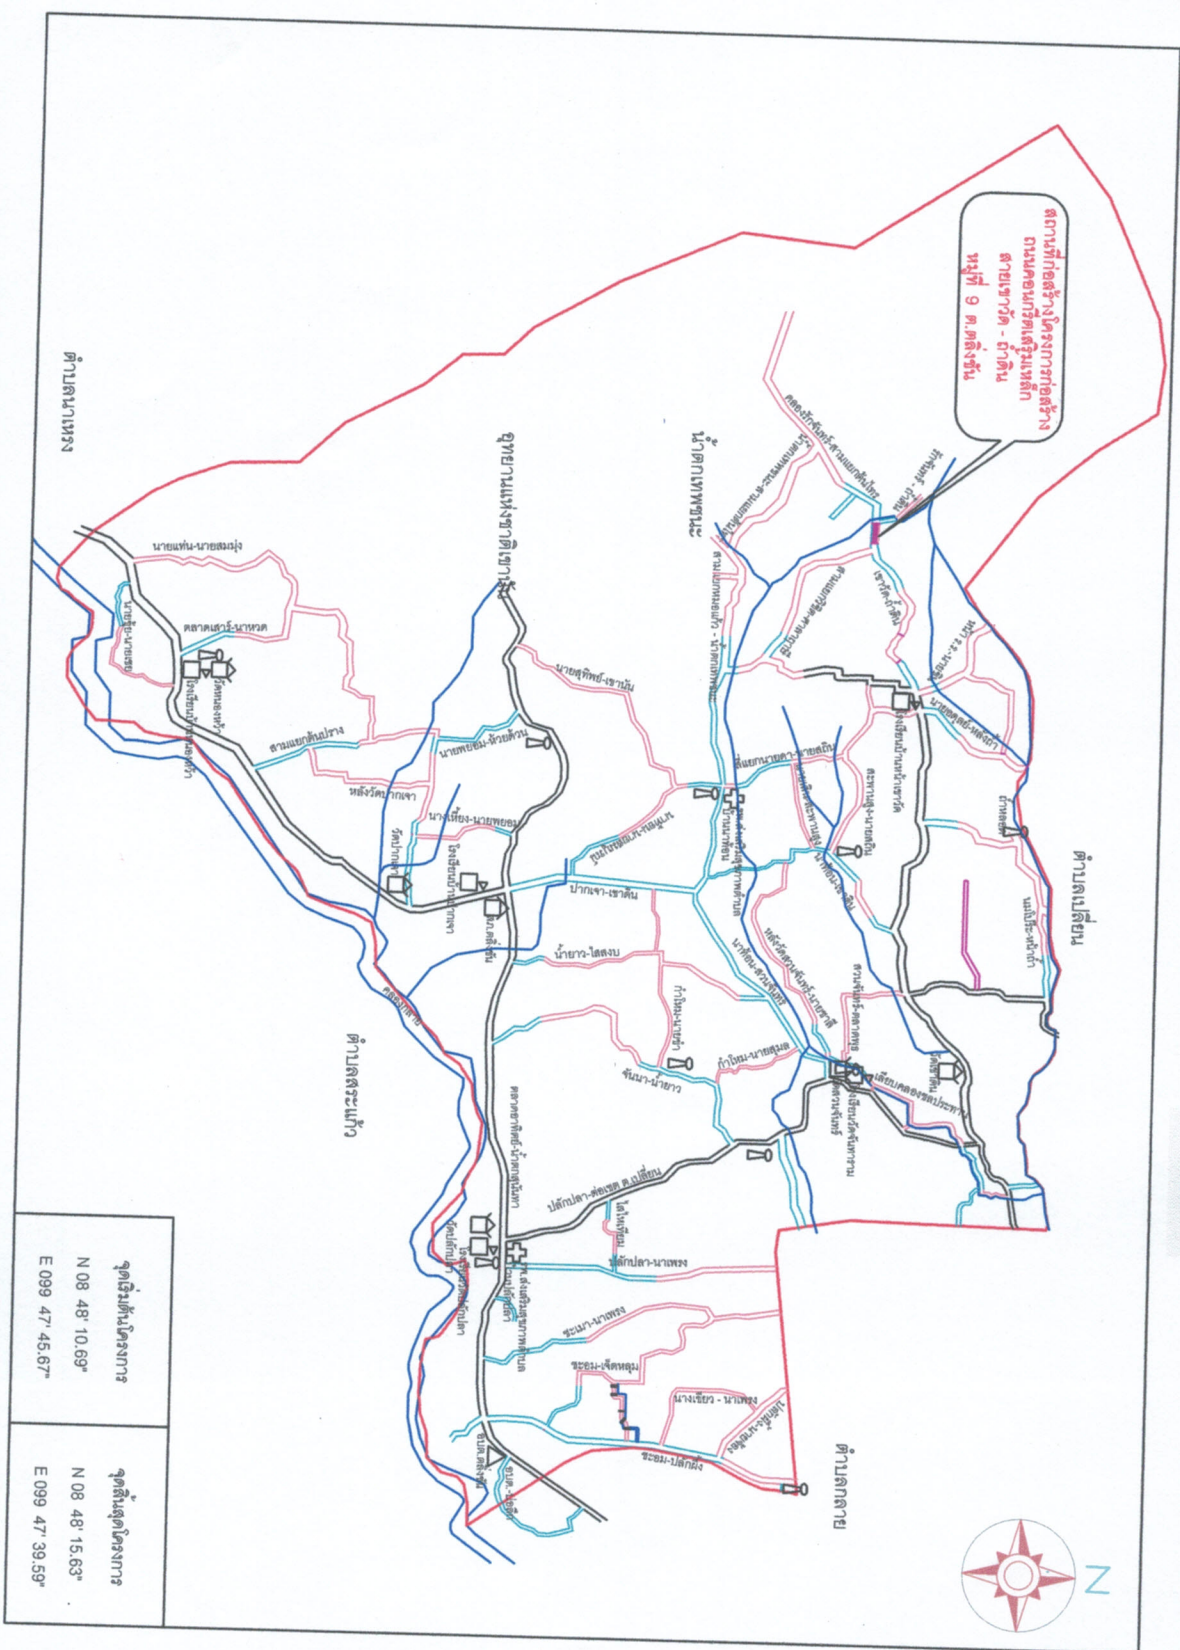

- เขตองค์การบริหารส่วนตำบล
- เขตหมู่บ้าน
- แม่น้ำ คลอง ห้วย
- ถนนลาดยาง
- ถนนคอนกรีต
- ถนนดินลูกรัง
- ถนนลูกรัง ถนนดิน
- △ องค์การบริหารส่วนตำบล
- โรงเรียน
- วัด
- ⊕ โรงพยาบาล อนามัย
- สถานีขนส่ง
- ประปาหมู่บ้าน

1. วัสดุที่ใช้ในงานก่อสร้าง

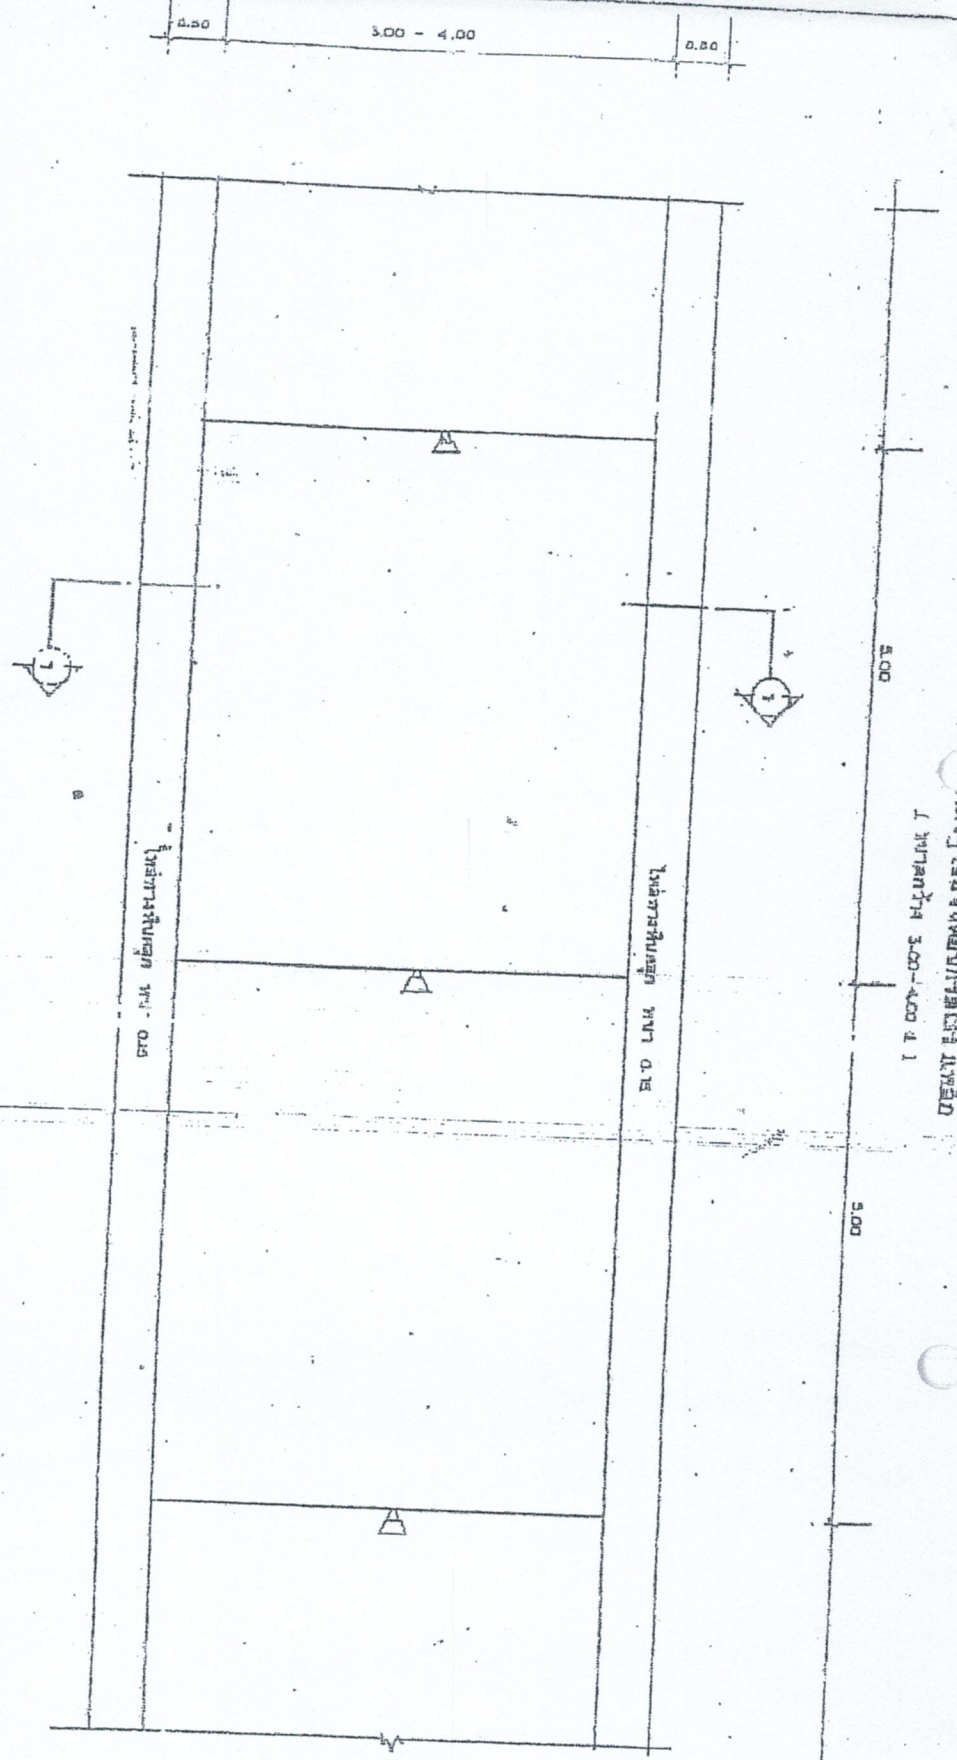


- 1. CONTRACTION JOINT (ทุกระยะ 800 มม.)
- 2. EXPANSION JOINT (ทุกระยะ 800 มม.)

โครงการ


หมู่ที่ ตำบล อำเภอ


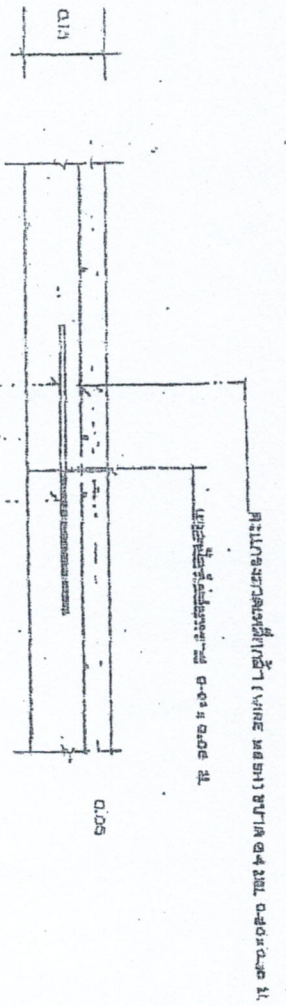




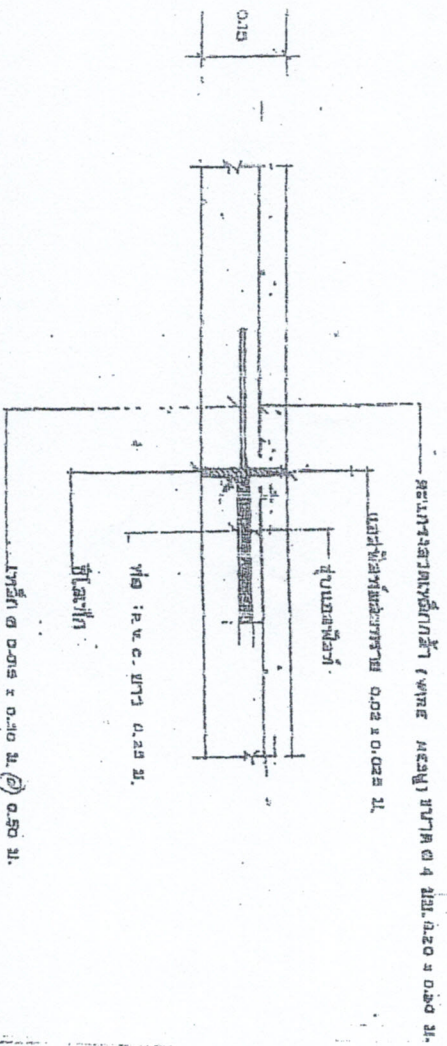


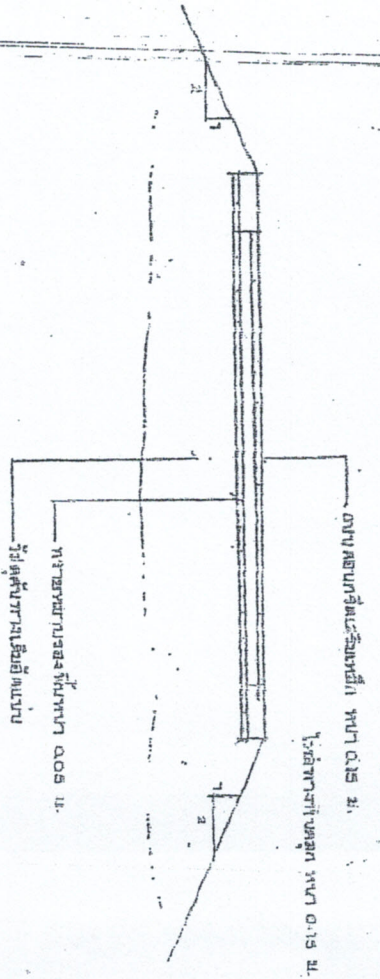



